COULIDOOR®
Placards et dressings

En partenariat avec PAIL

Gamme **Reno +**

Vue intérieure

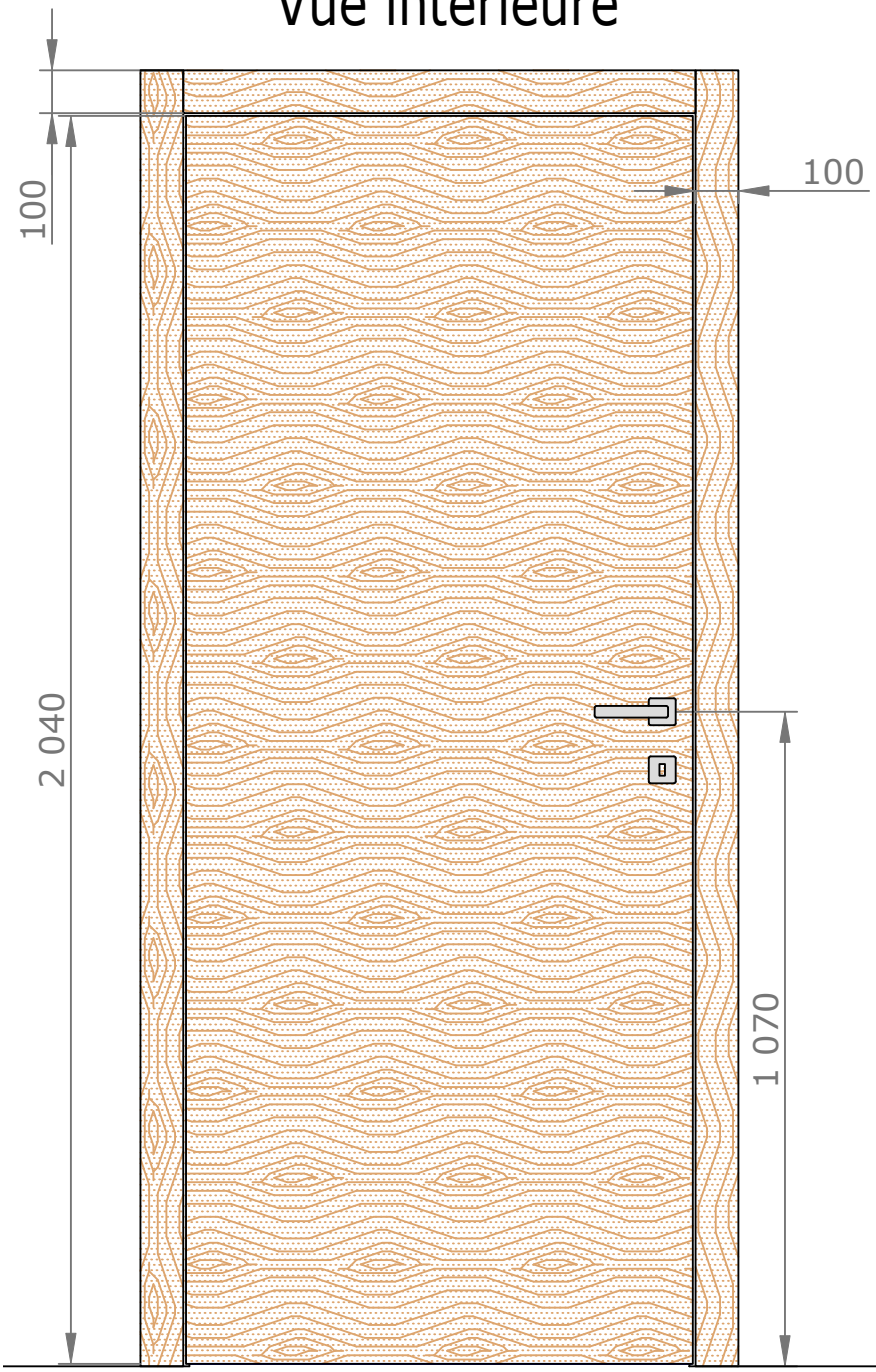

Section verticale

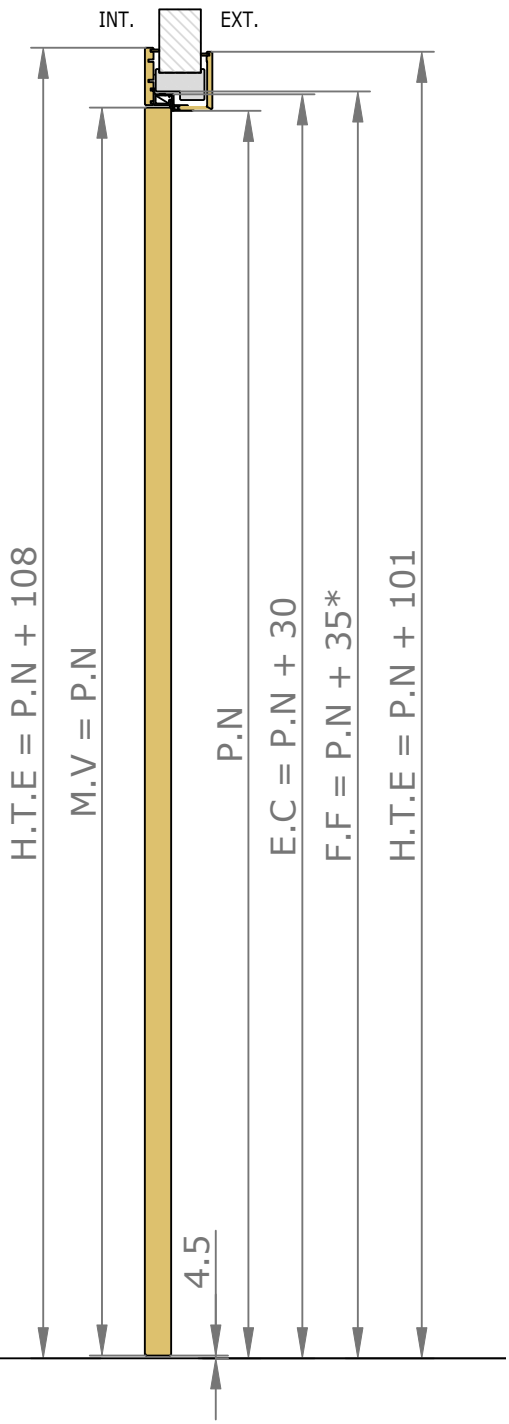

Section horizontale

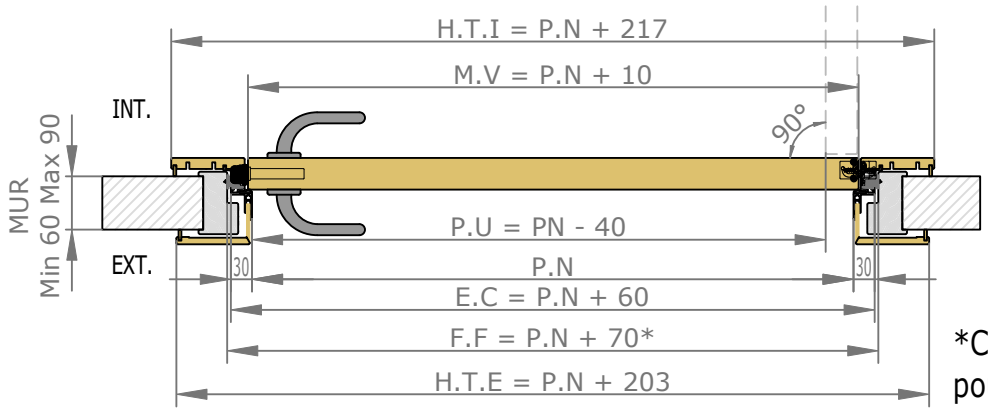

Légende :

H.T.I = Hors Tout Intérieure
M.V = Mesure Vantail
P.U = Passage Utile
P.N = Passage Nominal
E.C = Extérieure Cadre
F.F = Fond de Feuillure
H.T.E = Hors Tout Extérieure

*Cote à communiquer pour la commande

Vue extérieure

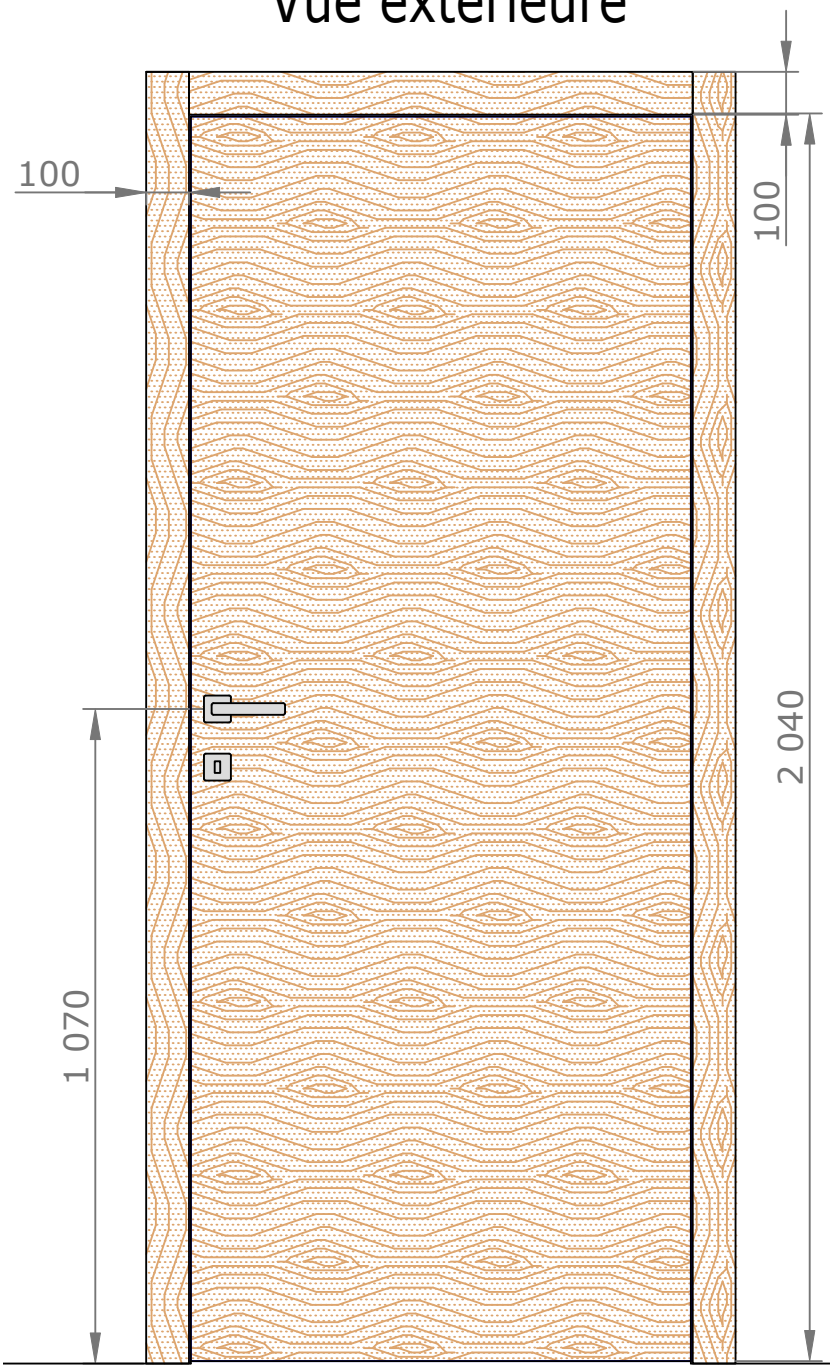

Section verticale

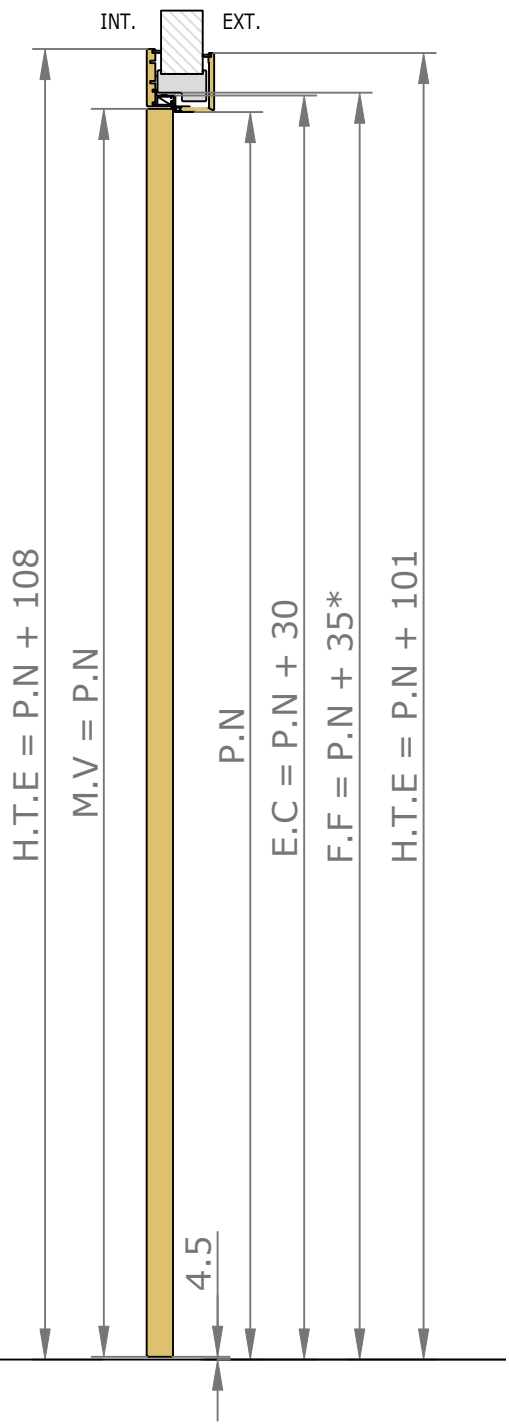

Section horizontale

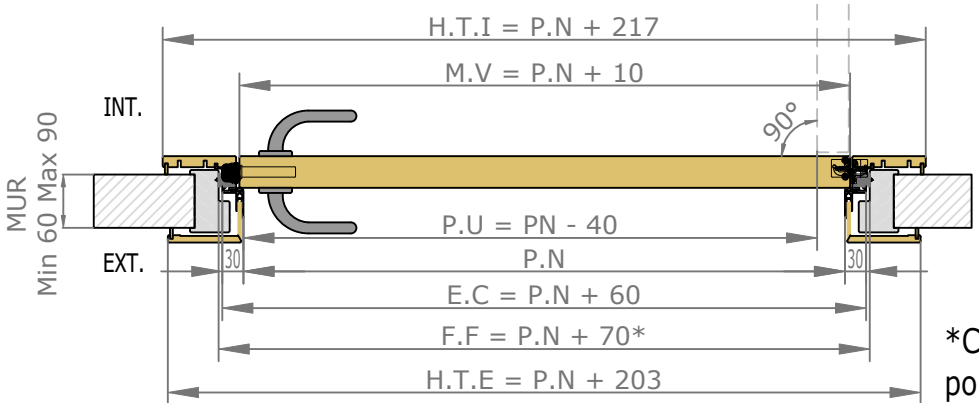

Légende :

H.T.I = Hors Tout Intérieure
M.V = Mesure Vantail
P.U = Passage Utile
P.N = Passage Nominal
E.C = Extérieure Cadre
F.F = Fond de Feuillure
H.T.E = Hors Tout Extérieure

*Cote à communiquer pour la commande

Détails techniques

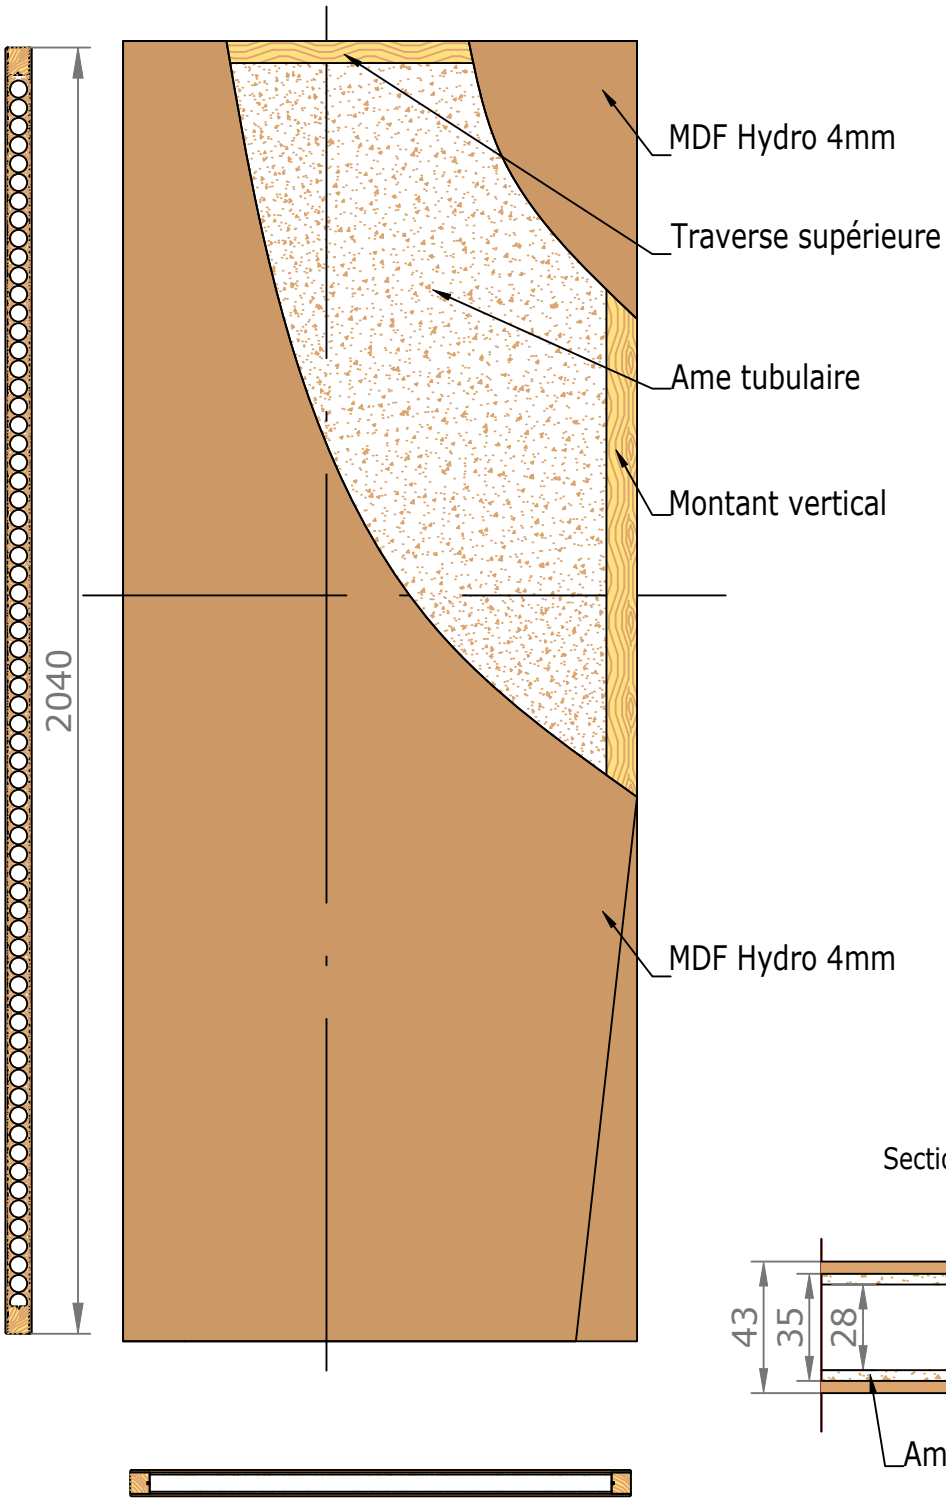

Section verticale

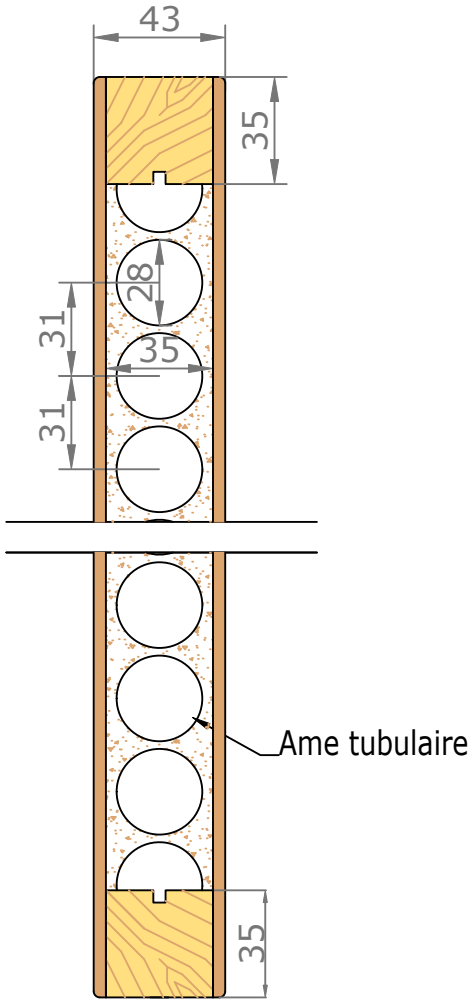

Section horizontale

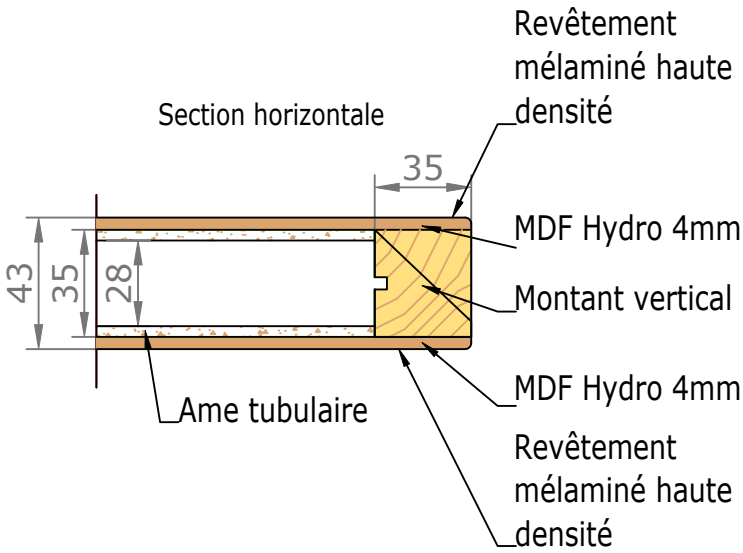

Cadre Renovation et Couvre-Joints (Portes Battantes 1 Vantail)

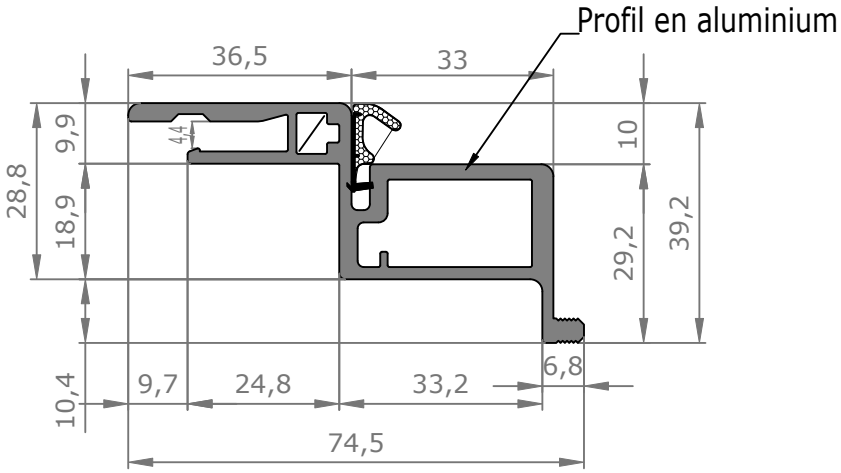

Couvre-Joints 100x15

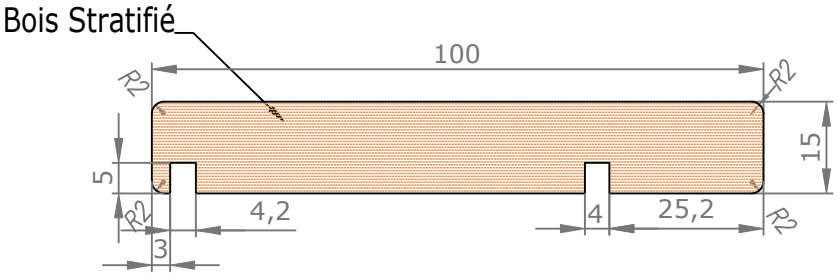

Languette MDF 39x4

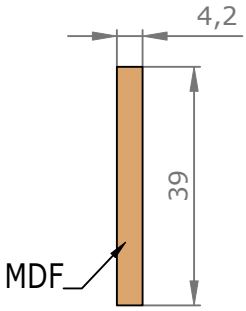

Couvre-Joints 100x55

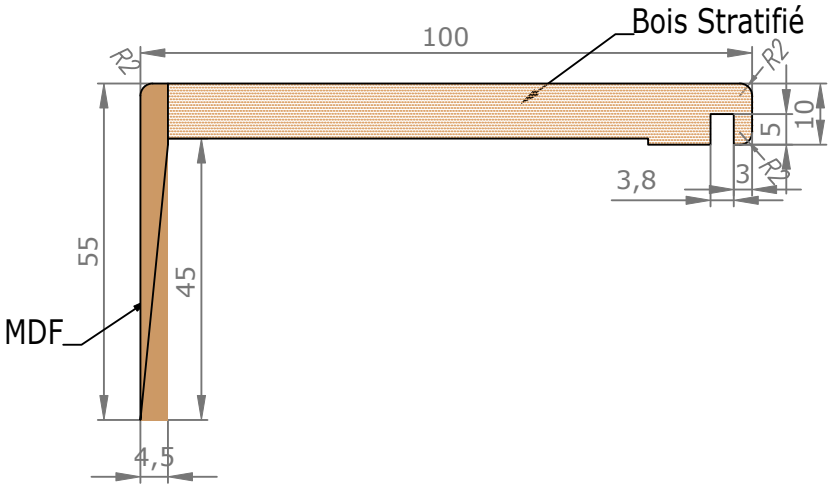

Joint de confort :

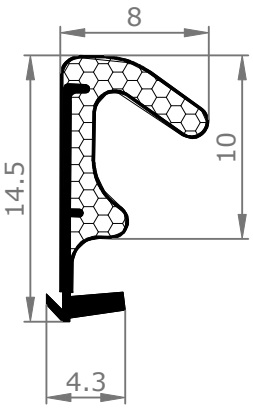

- Blanc ligné = Blanc
- Chêne Cendré brossé = Gris
- Chêne Vicenza = Marron
- Noyer Canaletto = Marron
- Olmo Artico = Blanc
- Olmo Baltico = Gris
- Olmo Deserto = Marron
- Chêne Moka= Marron

Extension

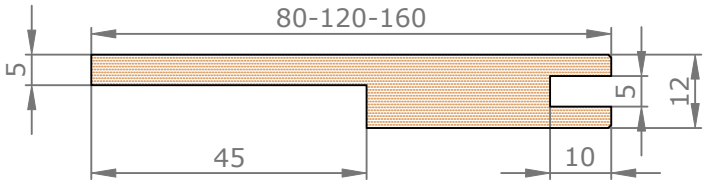

CADRE RENO CHARNIÈRES INVISIBLES COUVRE-JOINTS EXT. SEMI AFFLEURANTS **100X55** INT. **100X15**

Passage Nominal 820x2040

CÔTÉ INTÉRIEUR

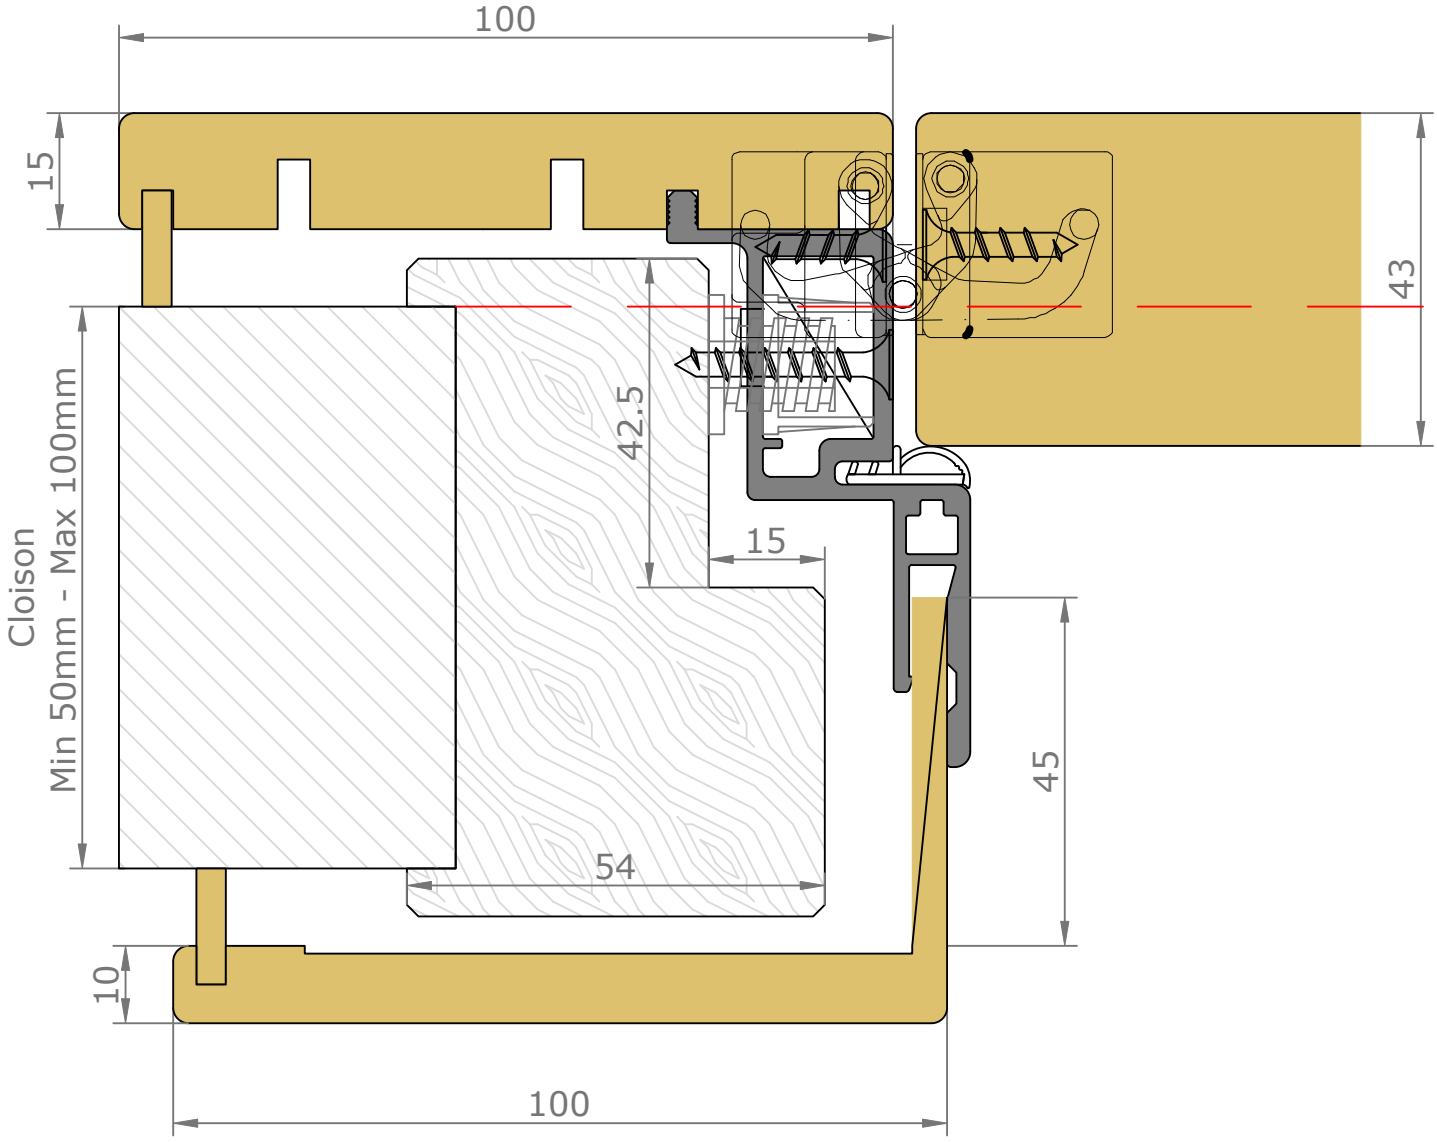

CÔTÉ EXTÉRIEUR

: Arrêt de sol conseillé
(au nu du mur extérieur)

Accessoires

Charnière invisible
Chromé satiné ou noir

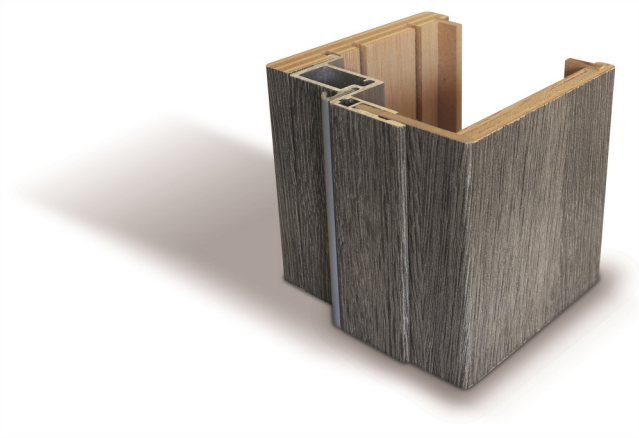

Cadre en aluminium

Serrure à clé L

Serrure à condamnation

Serrure à clé I
(cylindre européen)