

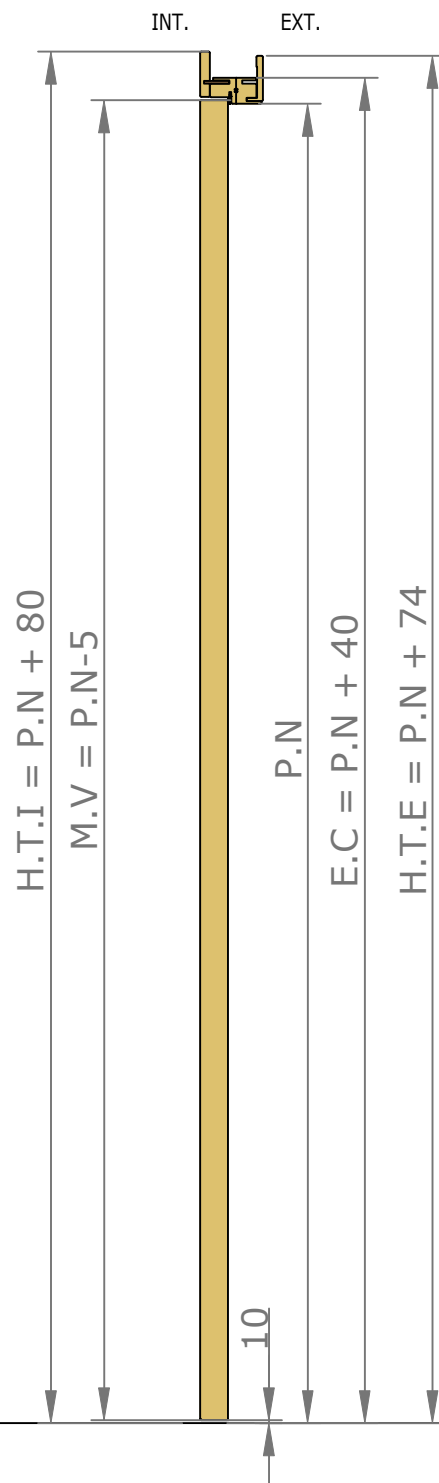


Placards et dressings Vue interieure

Section verticale

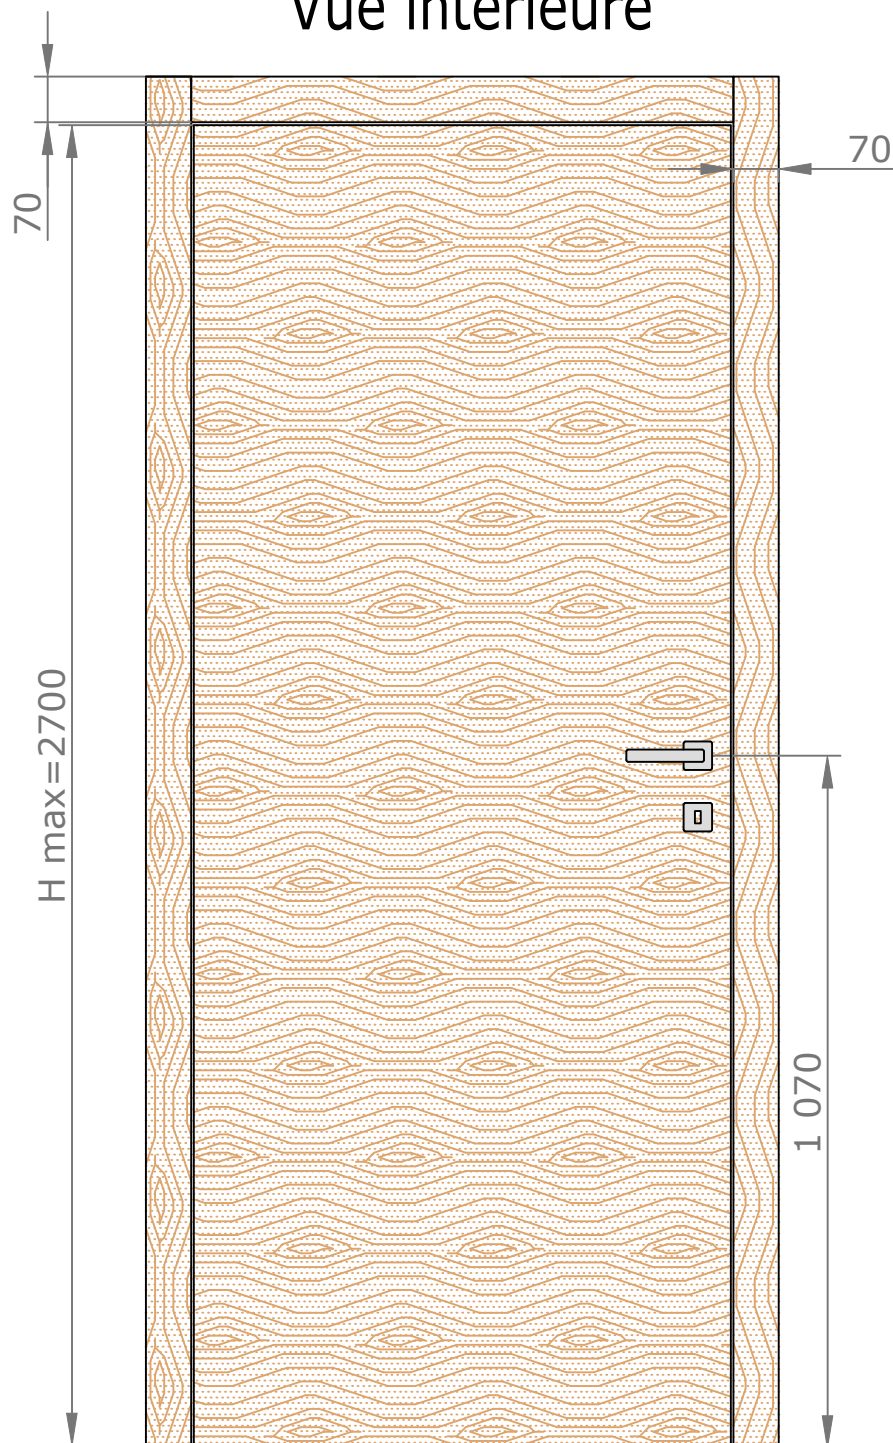

Section horizontale

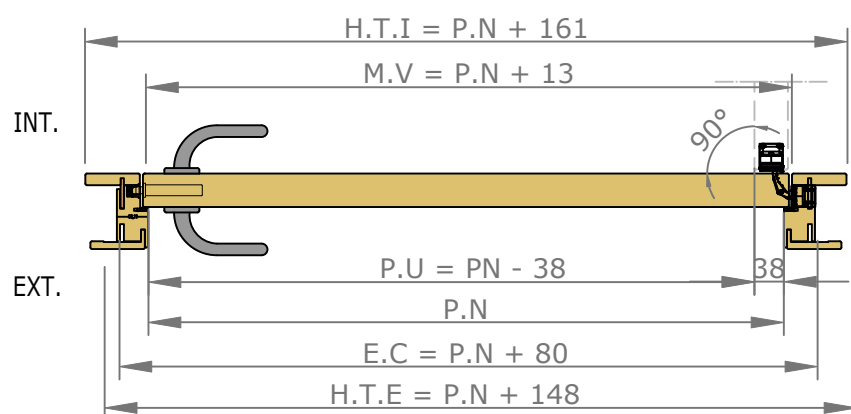

Légende :

H.T.I = Hors Tout Intérieure

M.V = Mesure Vantail

P.U = Passage Utile


P.N = Passage Nominal

E.C = Extérieure Cadre


F.F = Fond de Feuillure

H.T.E = Hors Tout Extérieure


Vue extérieure

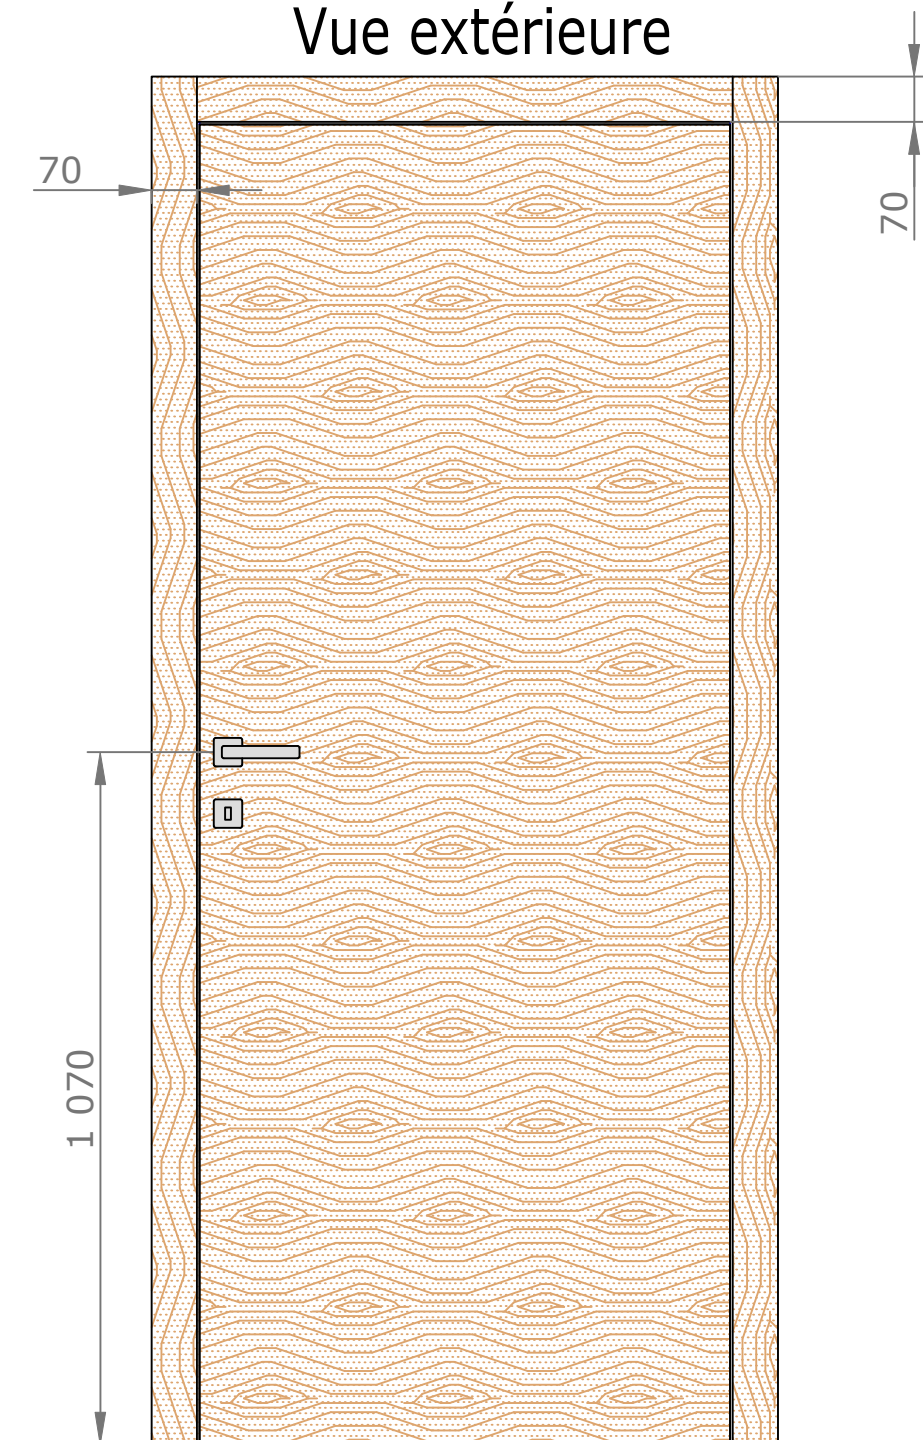

Section verticale

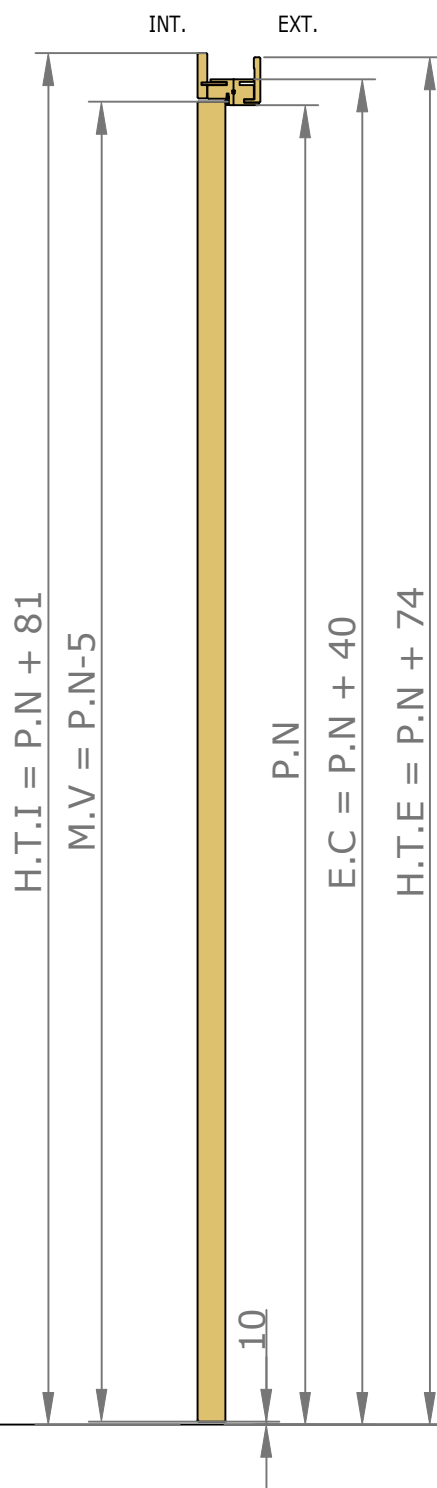


Section horizontale

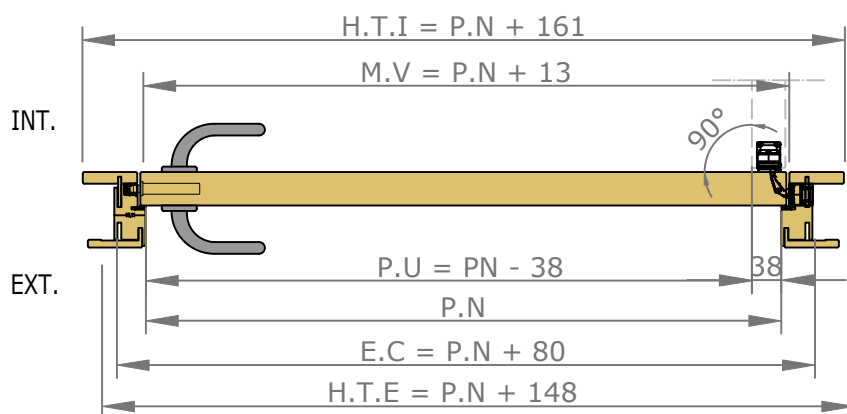

Légende :


- H.T.I = Hors Tout Intérieure
- M.V = Mesure Vantail
- P.U = Passage Utile
- P.N = Passage Nominal
- E.C = Extérieure Cadre
- F.F = Fond de Feuillure
- H.T.E = Hors Tout Extérieure

Détails techniques

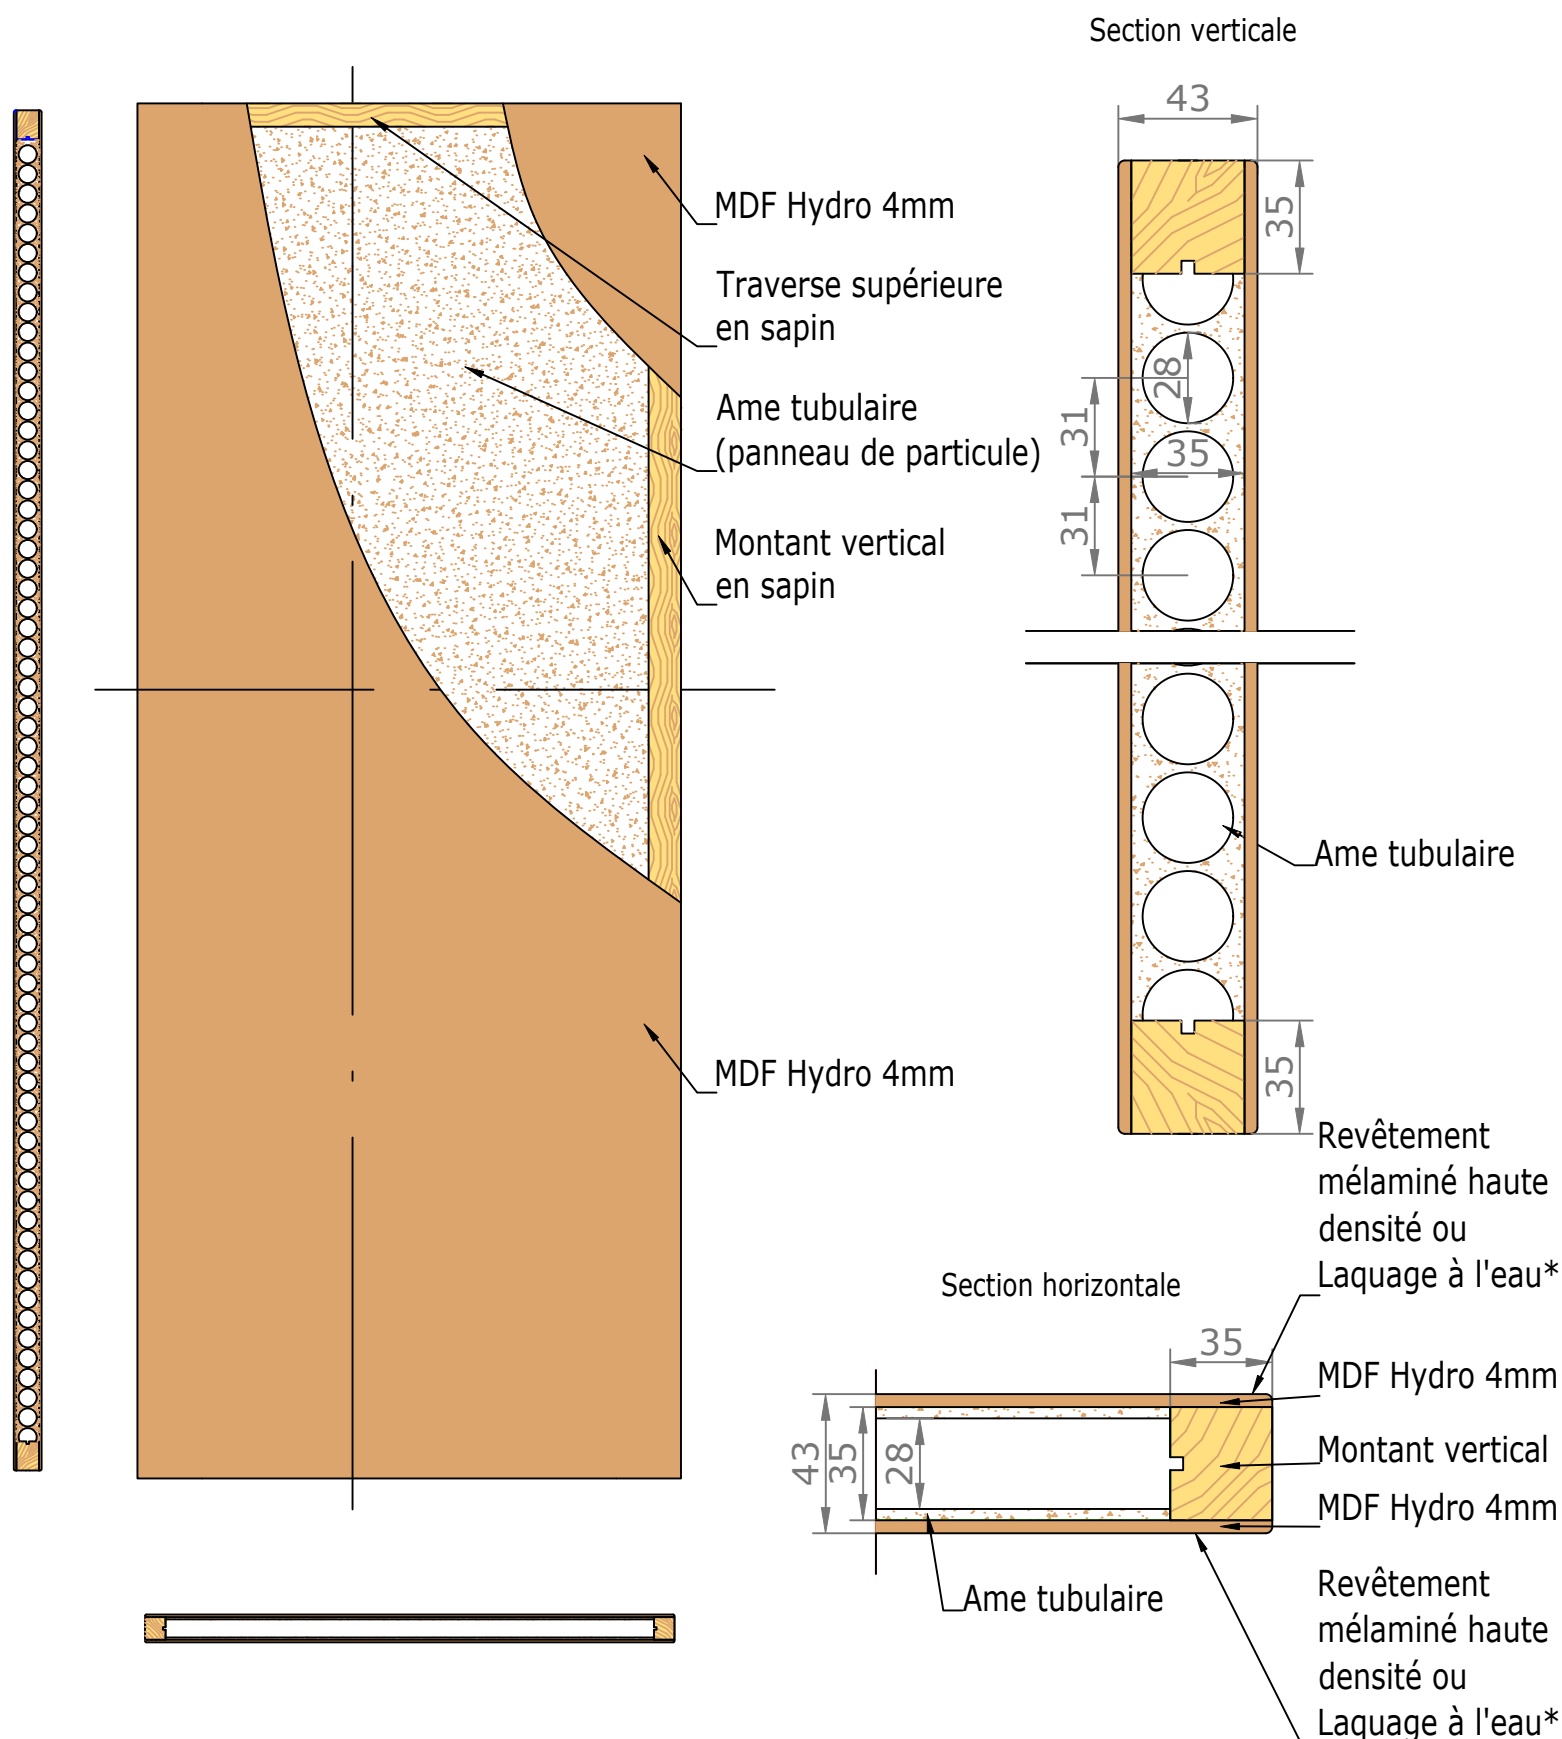


*Laquage à l'eau sans solvant,
séchage U.V. (voir norme éco-responsable)


Cadre Standard et Couvre-Joints (Portes Battantes 1 Vantail)

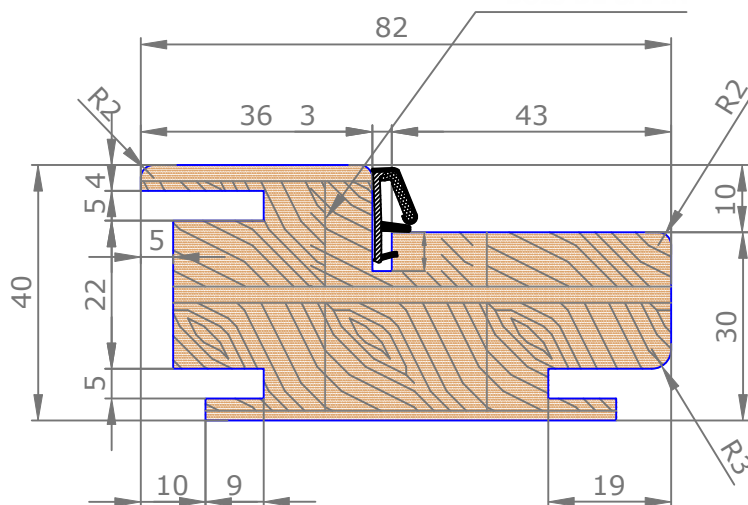

Couvre-Joints 70x13

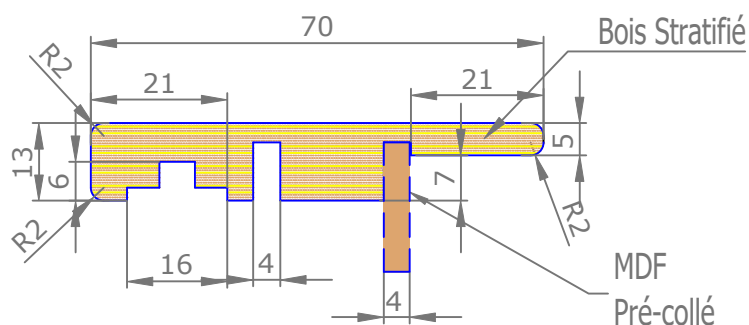

Couvre-Joints 70x25

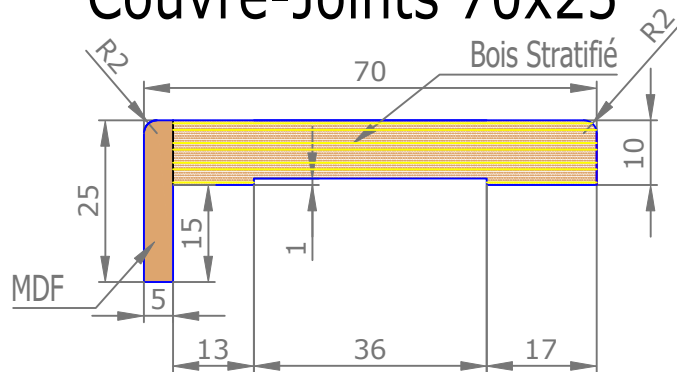

Joint de confort :


Mé laminés

- Blanc ligné = Blanc
- Chêne Cendré Brossé = Gris
- Chêne Vicenza = Marron
- Noyer Canaletto = Marron
- Olmo Artico = Blanc
- Olmo Baltico = Gris
- Olmo Deserto = Marron
- Blanc = Blanc
- Nuvola lac = Gris
- Caracalla chiaro = Marron
- Caracalla scuro = Marron



Laqué

- Blanc Laqué (RAL 9010) = Blanc
- Créma (RAL 9001) = blanc
- Sabbia = Gris
- Argilla = Gris
- Ardesia = Gris
- Carta Zucchero = Gris
- Carta da zucchero = Gris
- Noir = Noir


Couvre-Joints 70x55

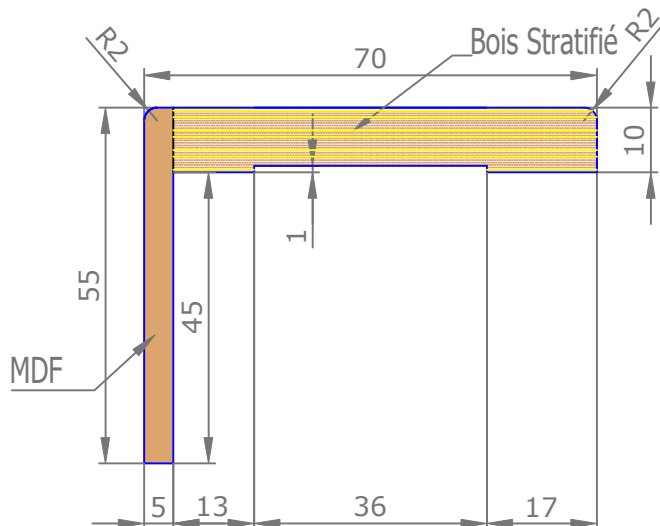

Extension

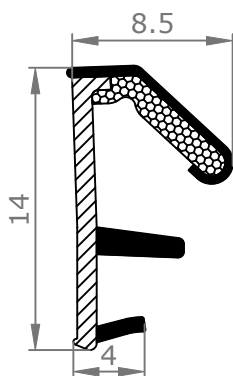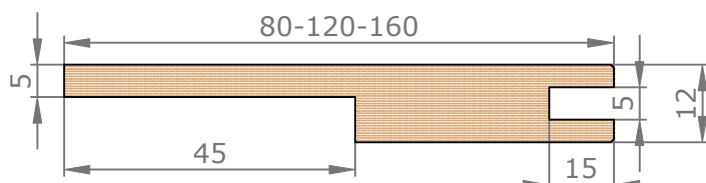


CÔTÉ INTÉRIEUR

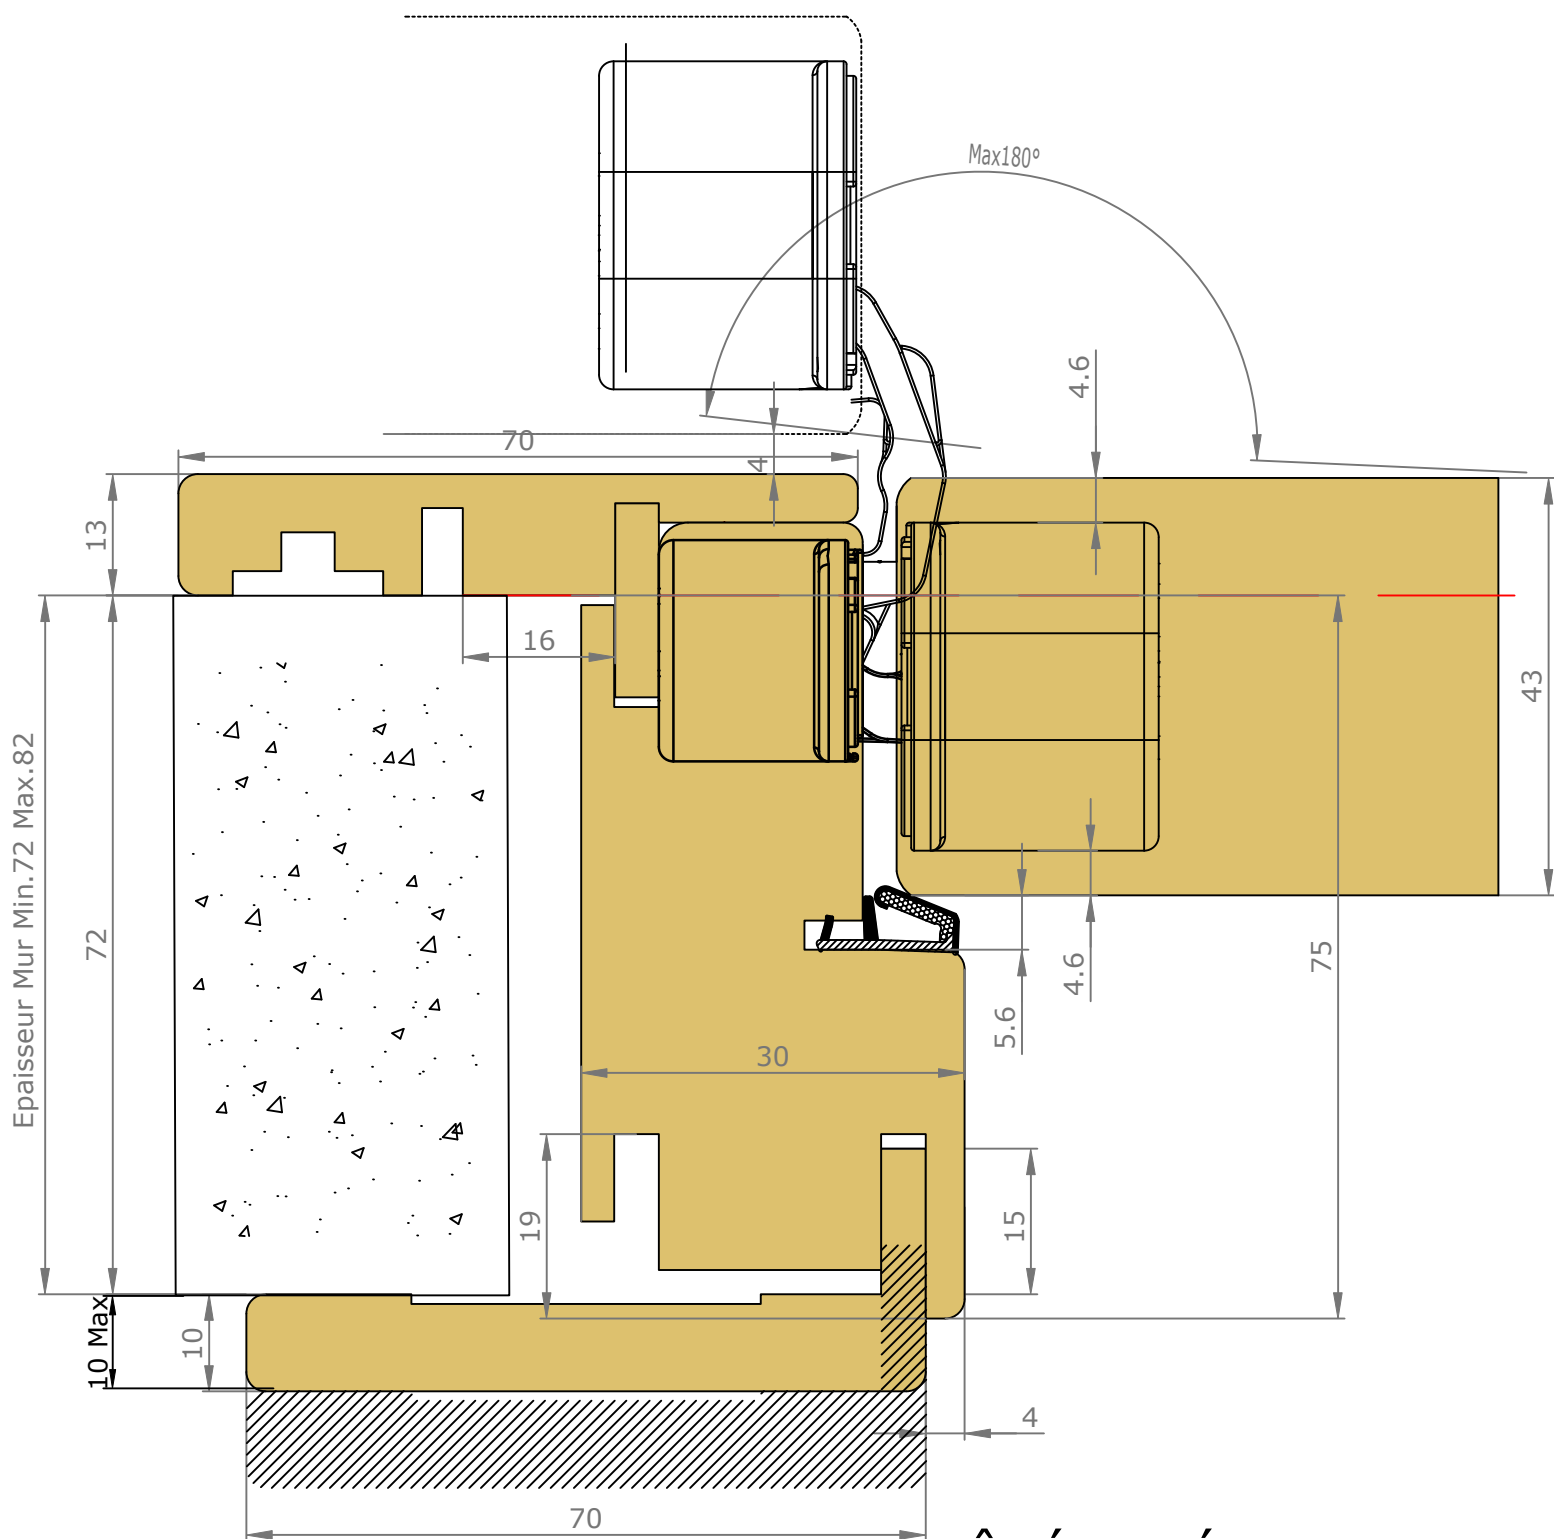

CÔTÉ EXTÉRIEUR

_____ : Arrêt de sol conseillé
(au nu du mur extérieur)

Passage Nominal 820x2040

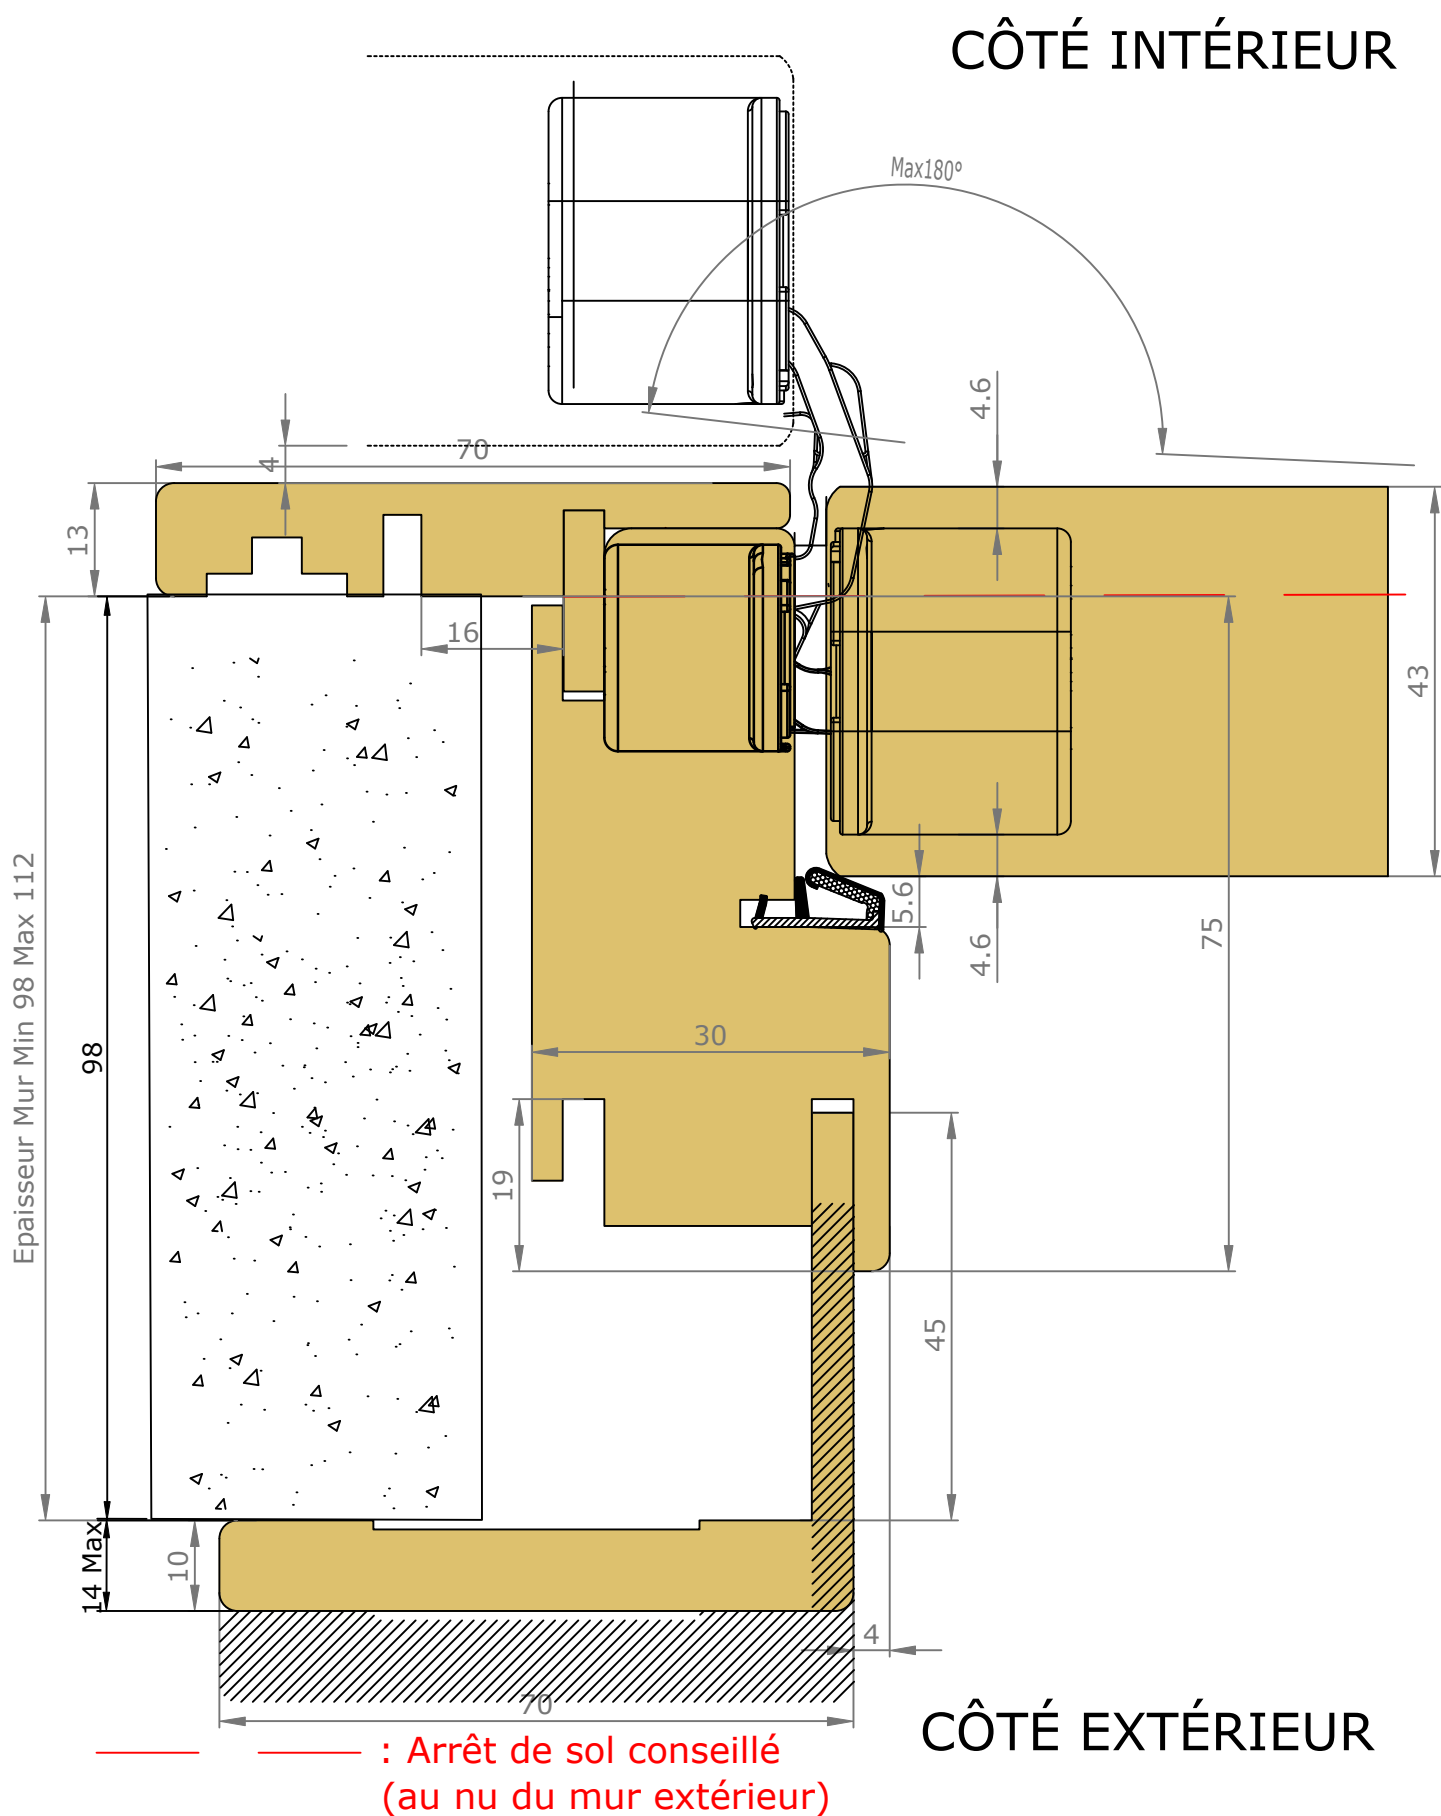



Charnière invisible
Chromé satiné ou noir



Serrure à clé L



Serrure à
condamnation



Serrure à clé I
(cylindre européen)